



REVISIONSSCHACHT  
 VORH. HAUSANSCHLUSS  
 ROMMERSKIRCHEN IM MAI 2013  
 DER ARCHITEKT:

KELLER M. 1 : 100

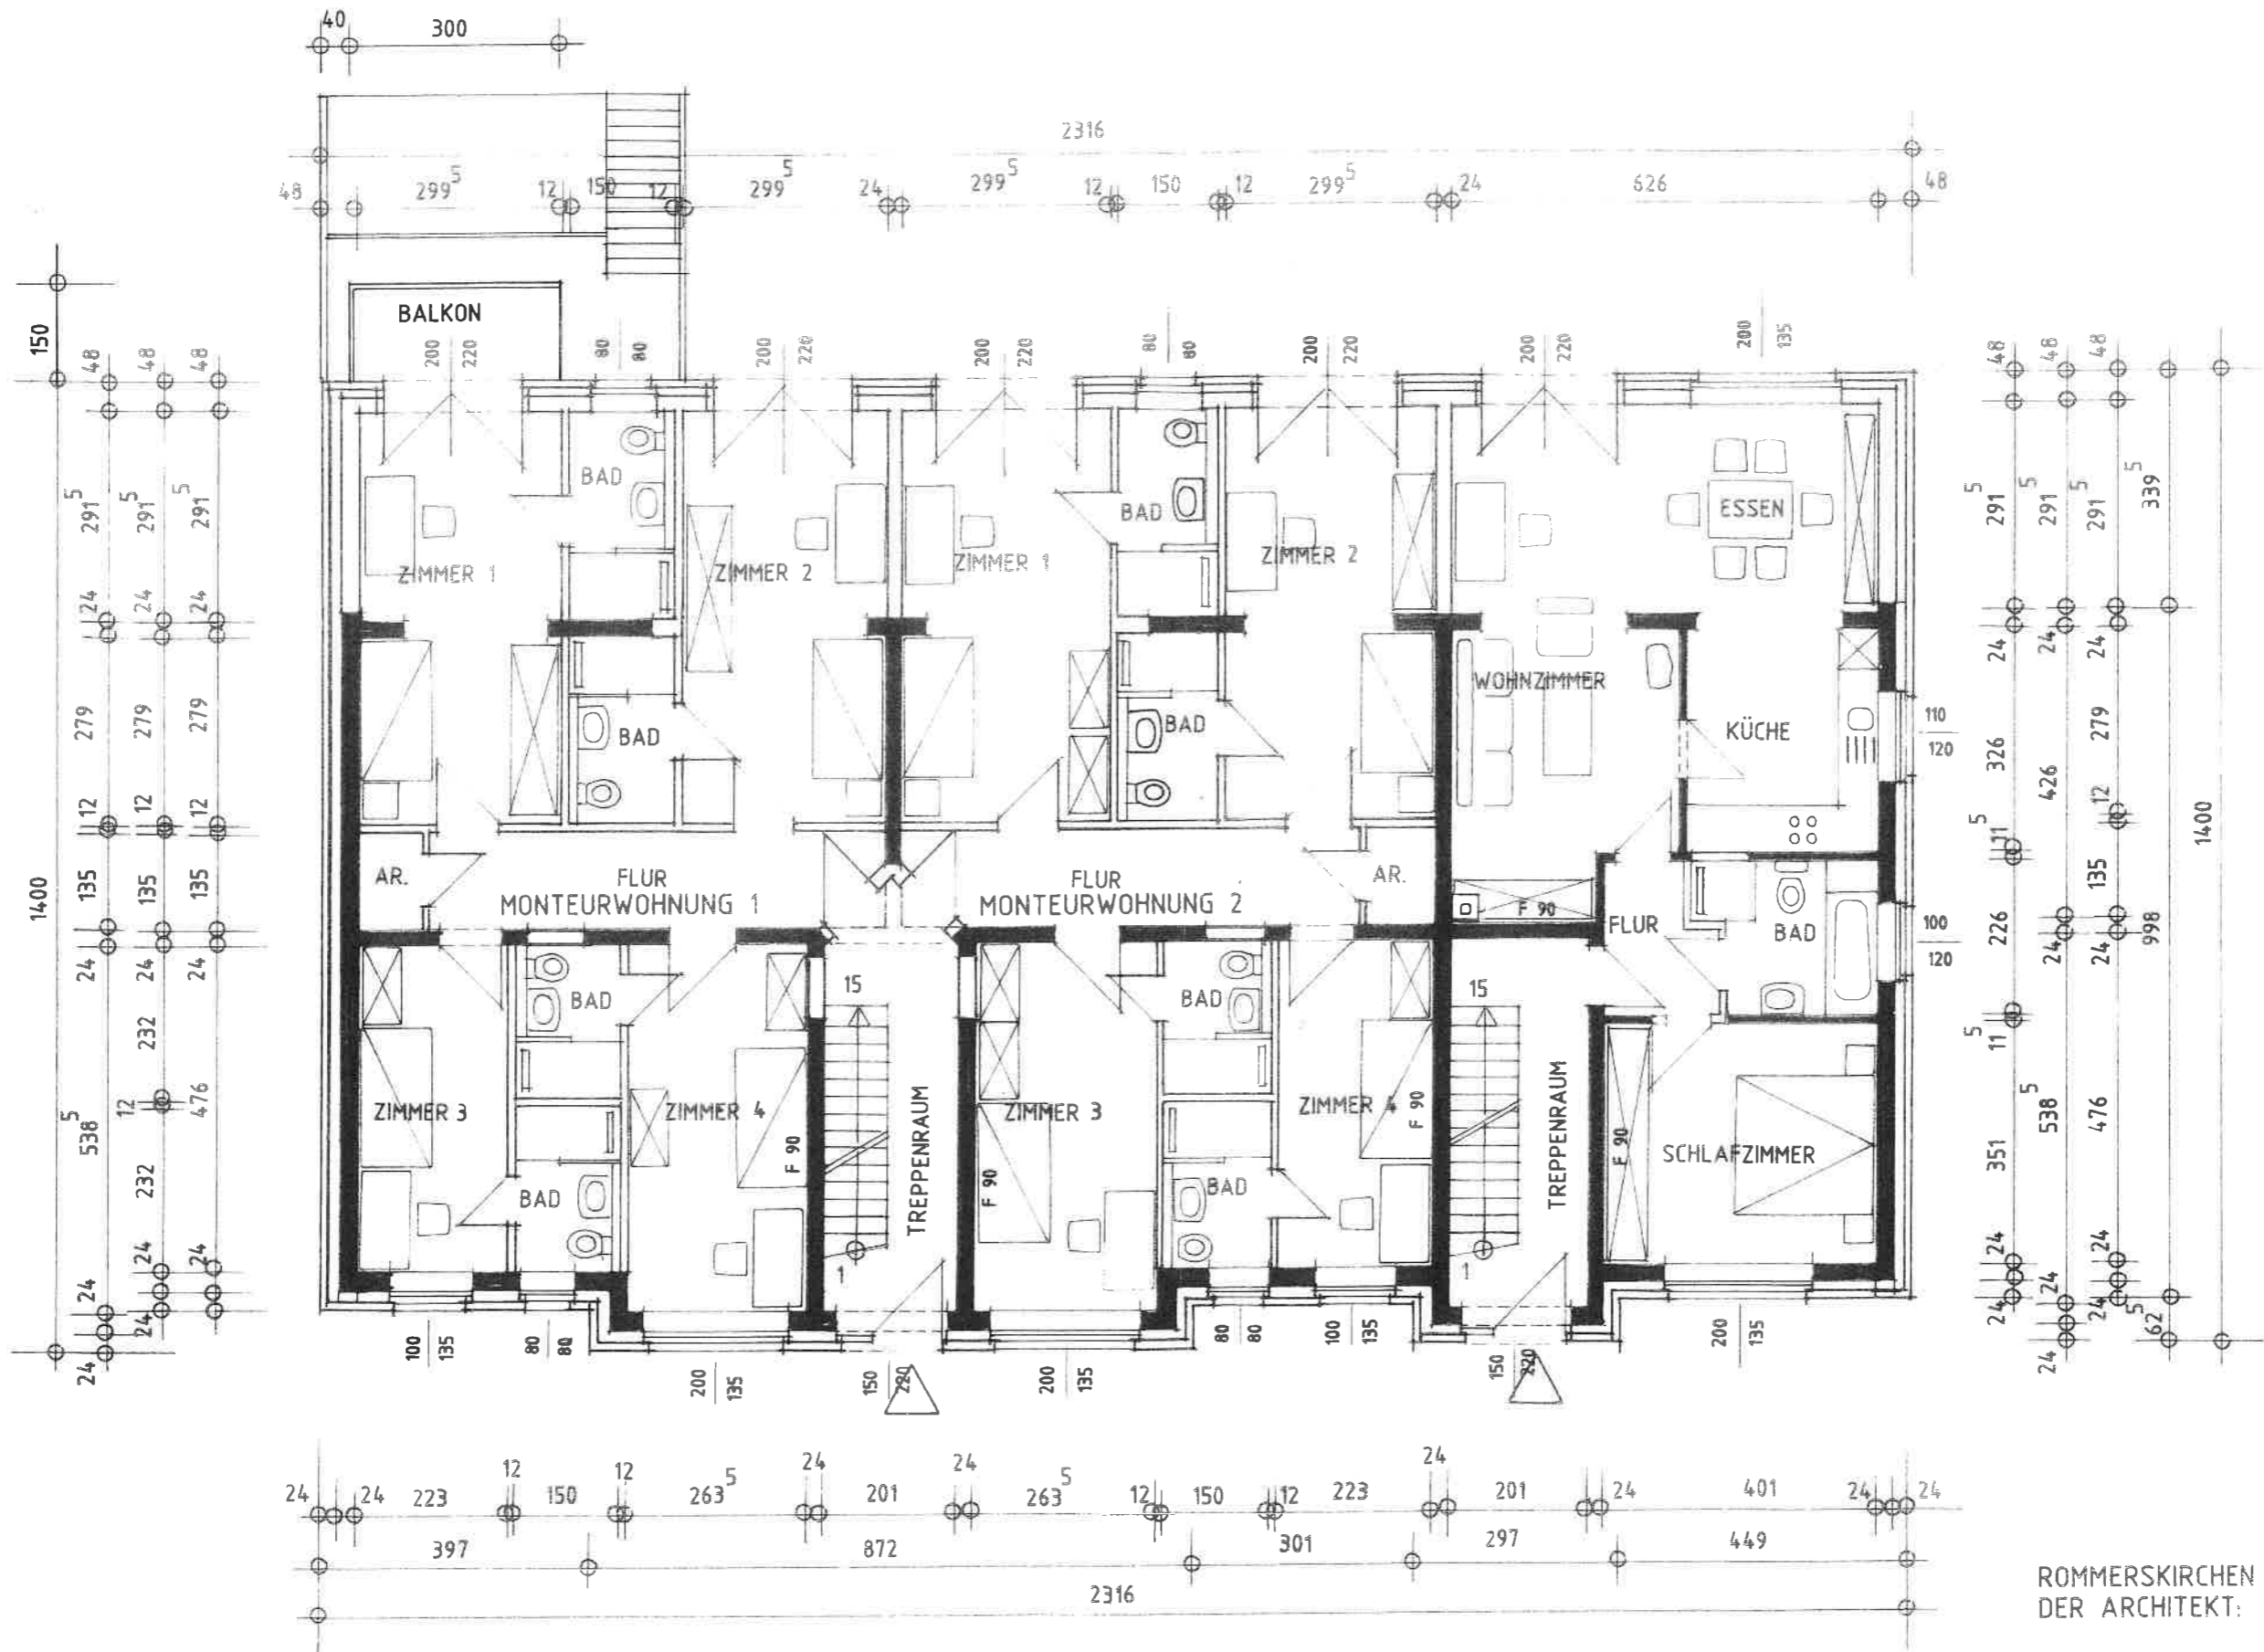



ERDGESCHOSS M. 1 : 100

ROMMERSKIRCHEN IM MAI 2013  
DER ARCHITEKT:

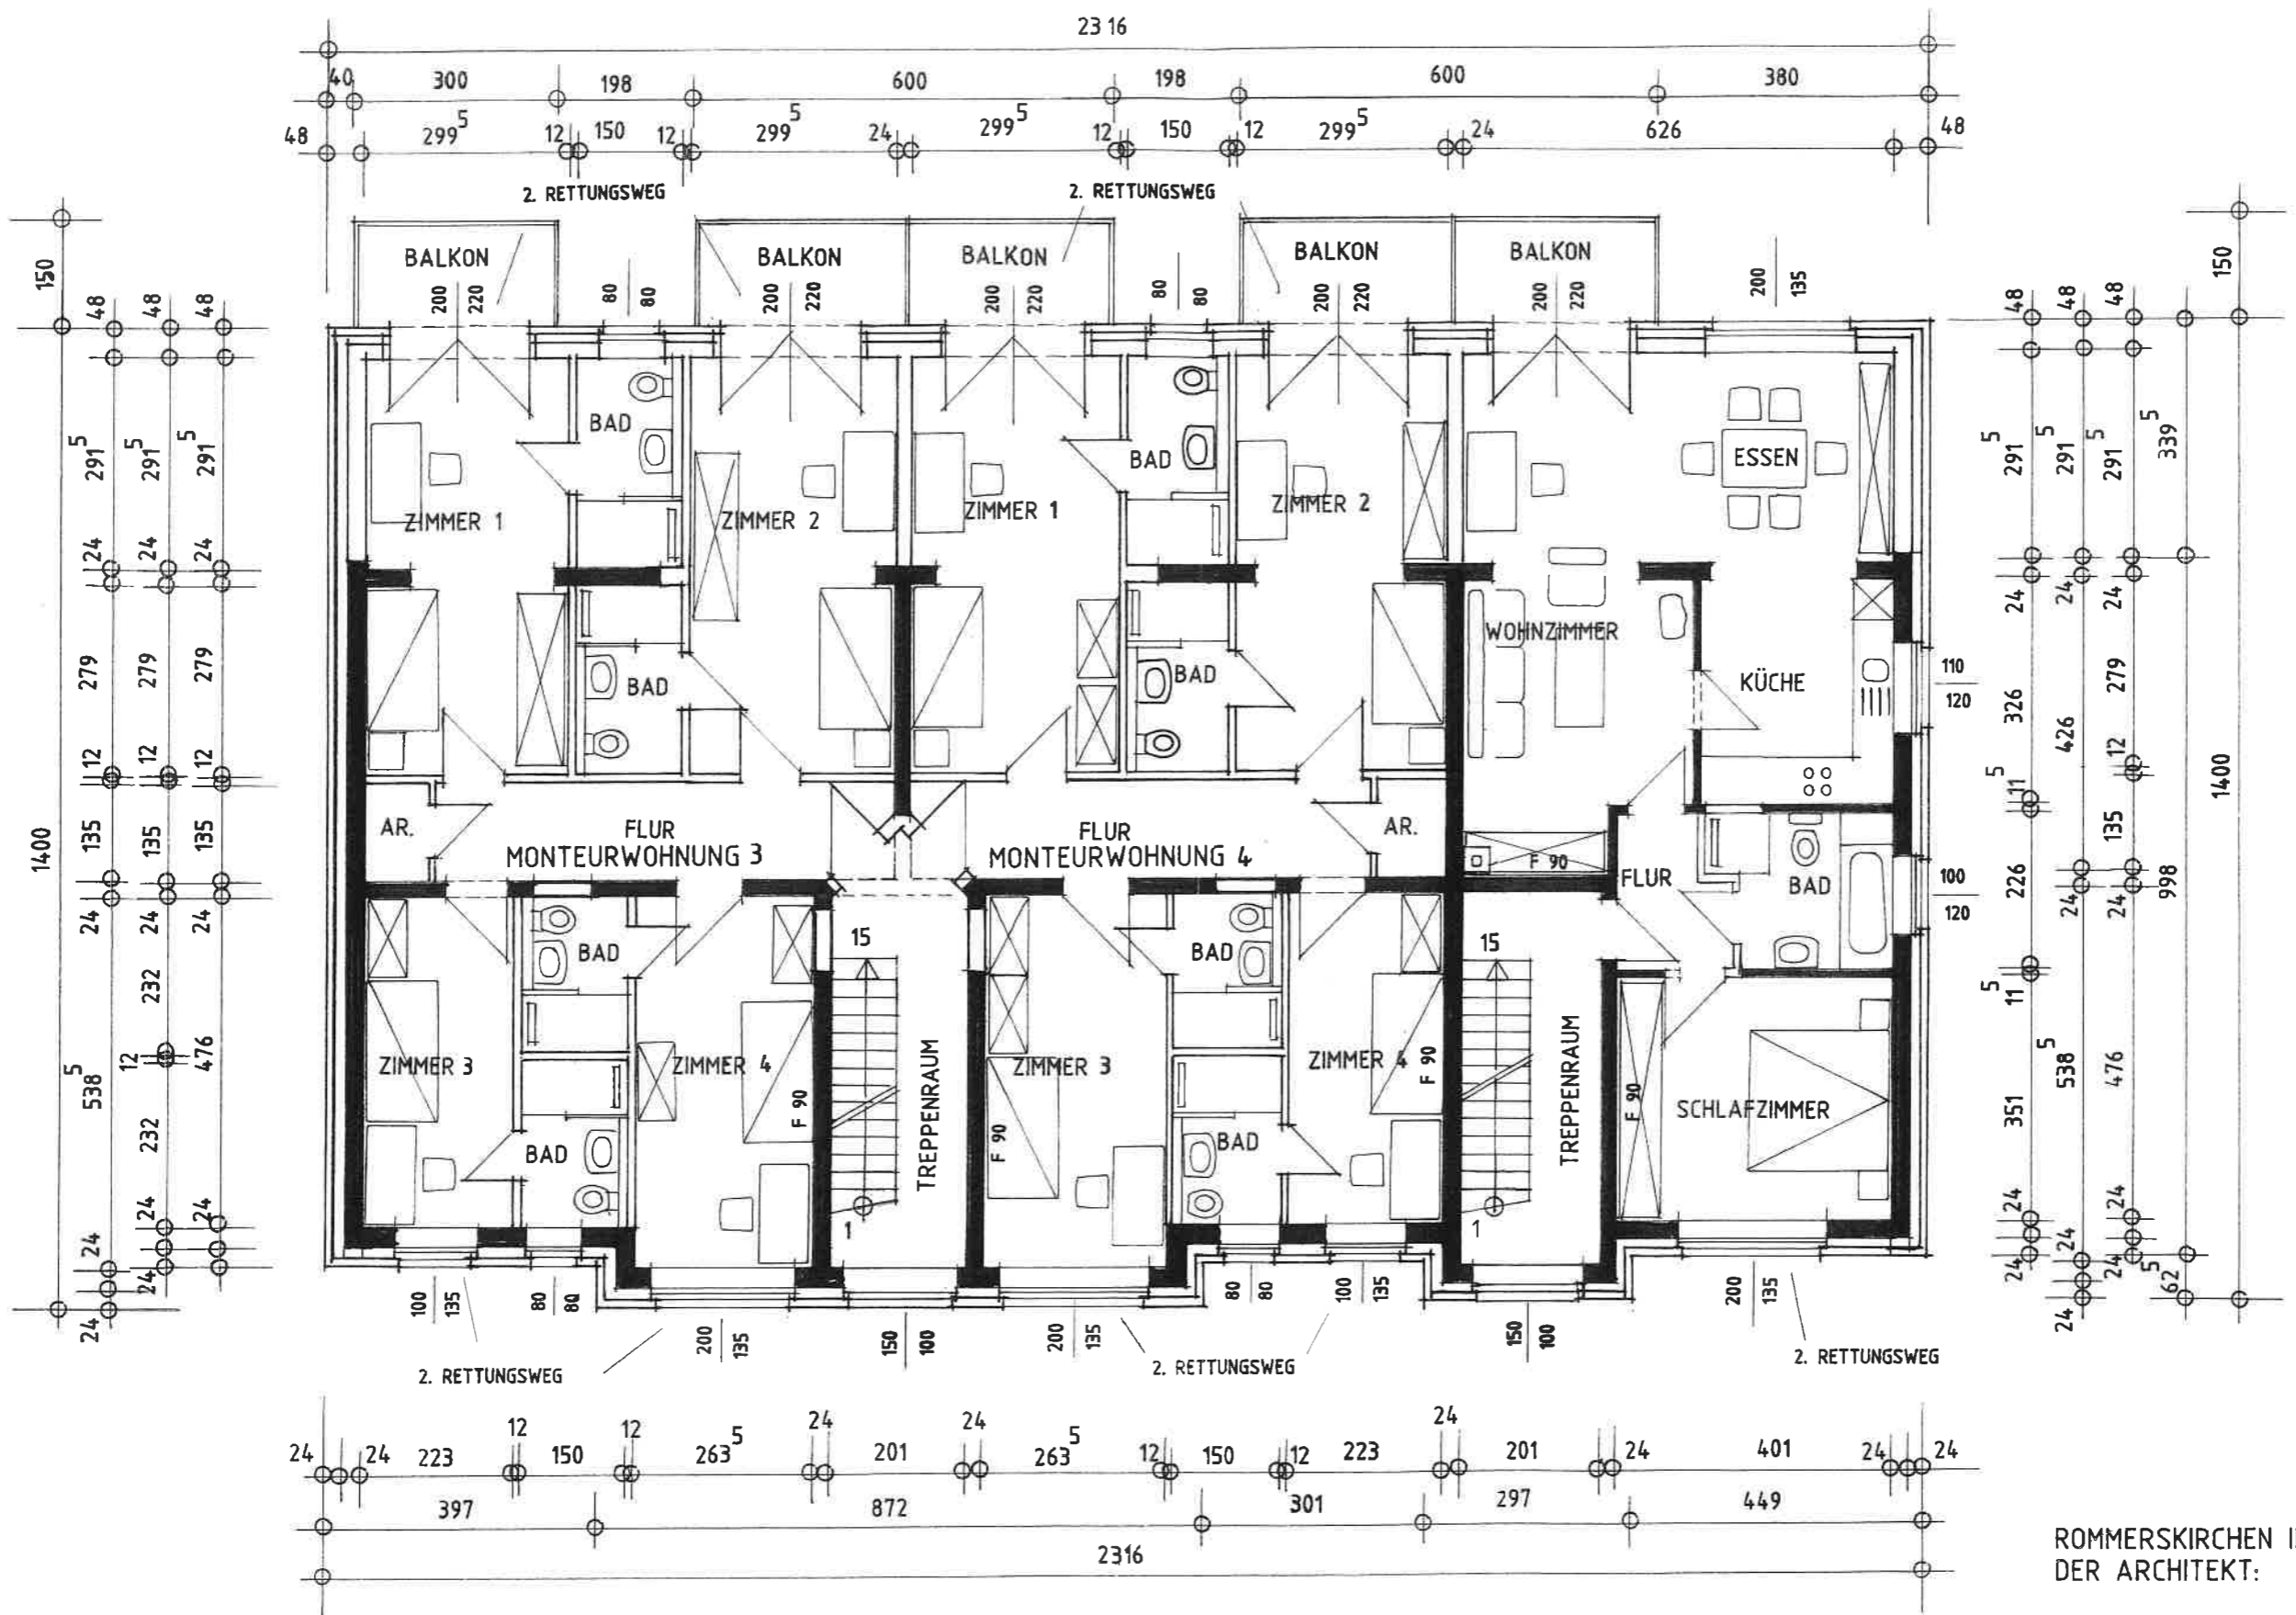


ROMMERSKIRCHEN IM MAI 2013  
 DER ARCHITEKT:

OBERGESCHOSS M. 1 : 100

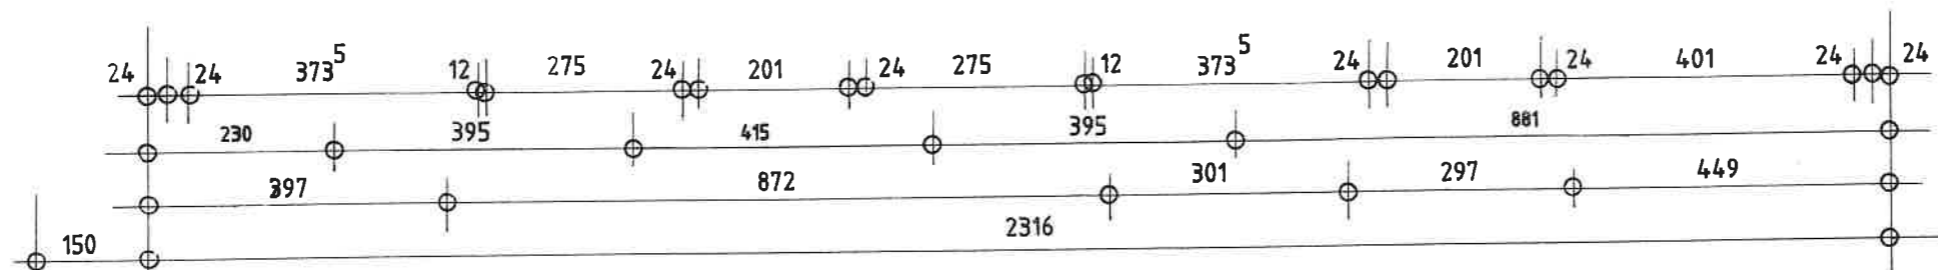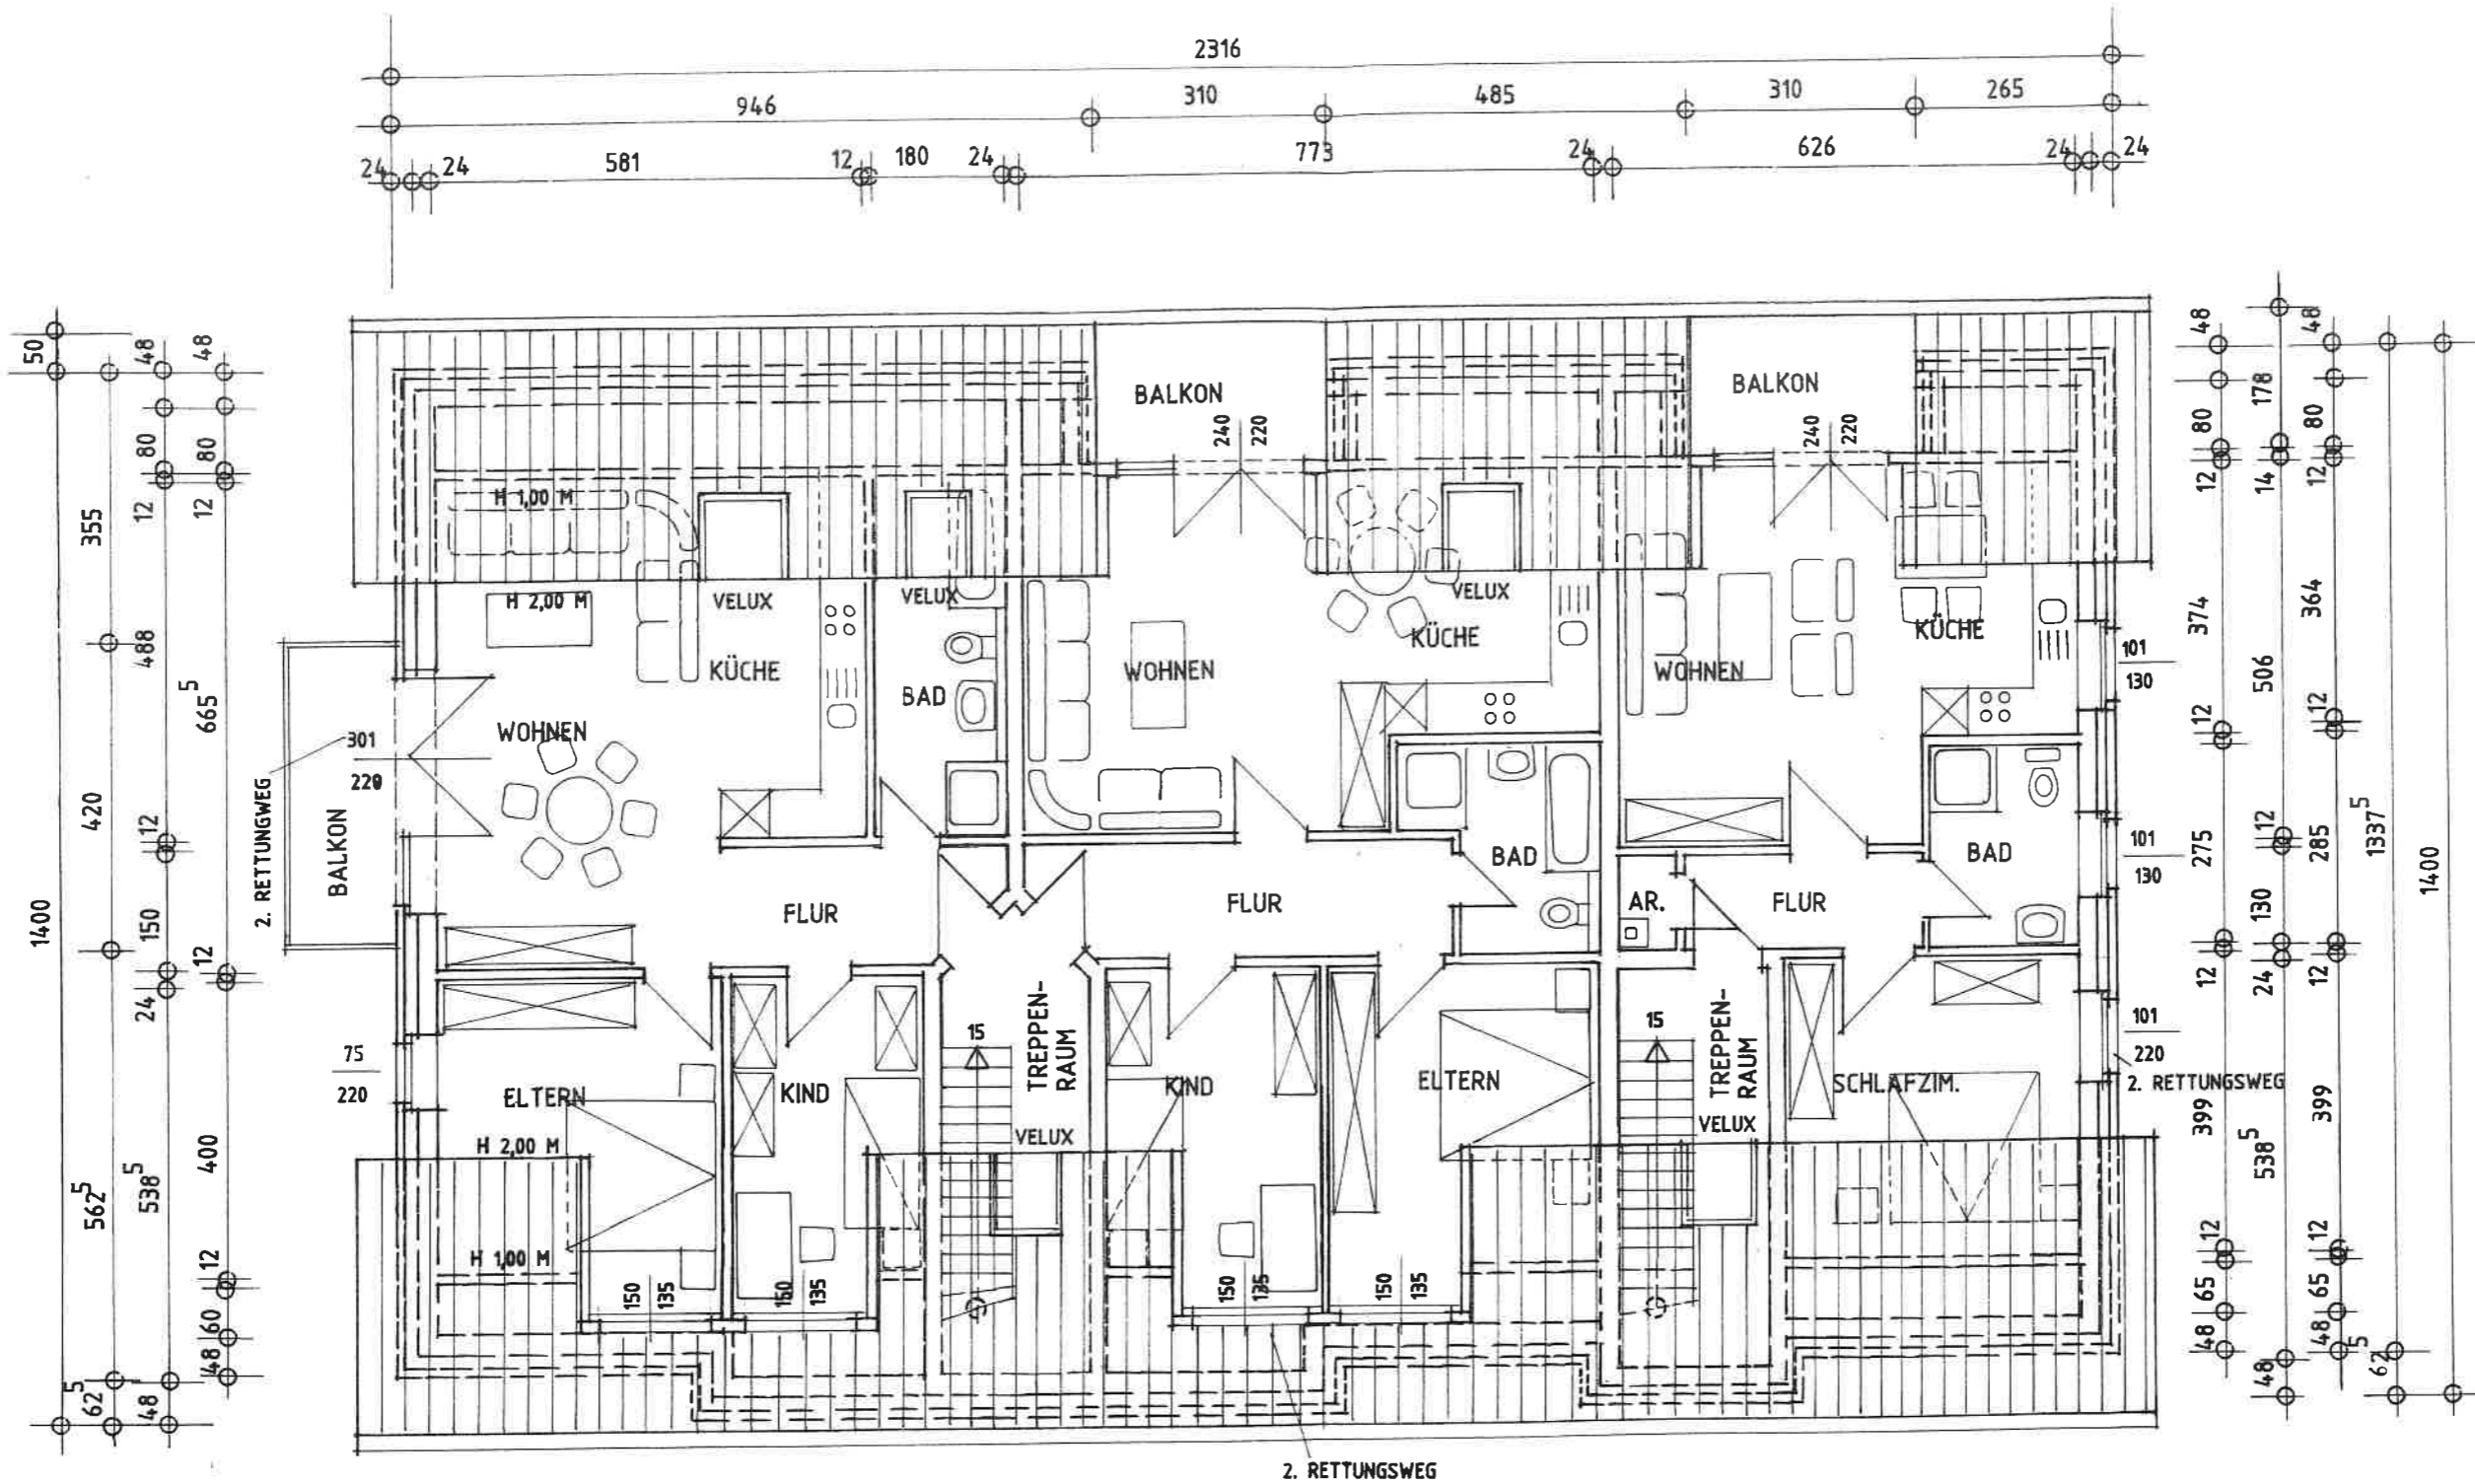

DACHGESCHOSS M. 1 : 100


ROMMERSKIRCHEN IM MAI 2013  
DER ARCHITEKT:

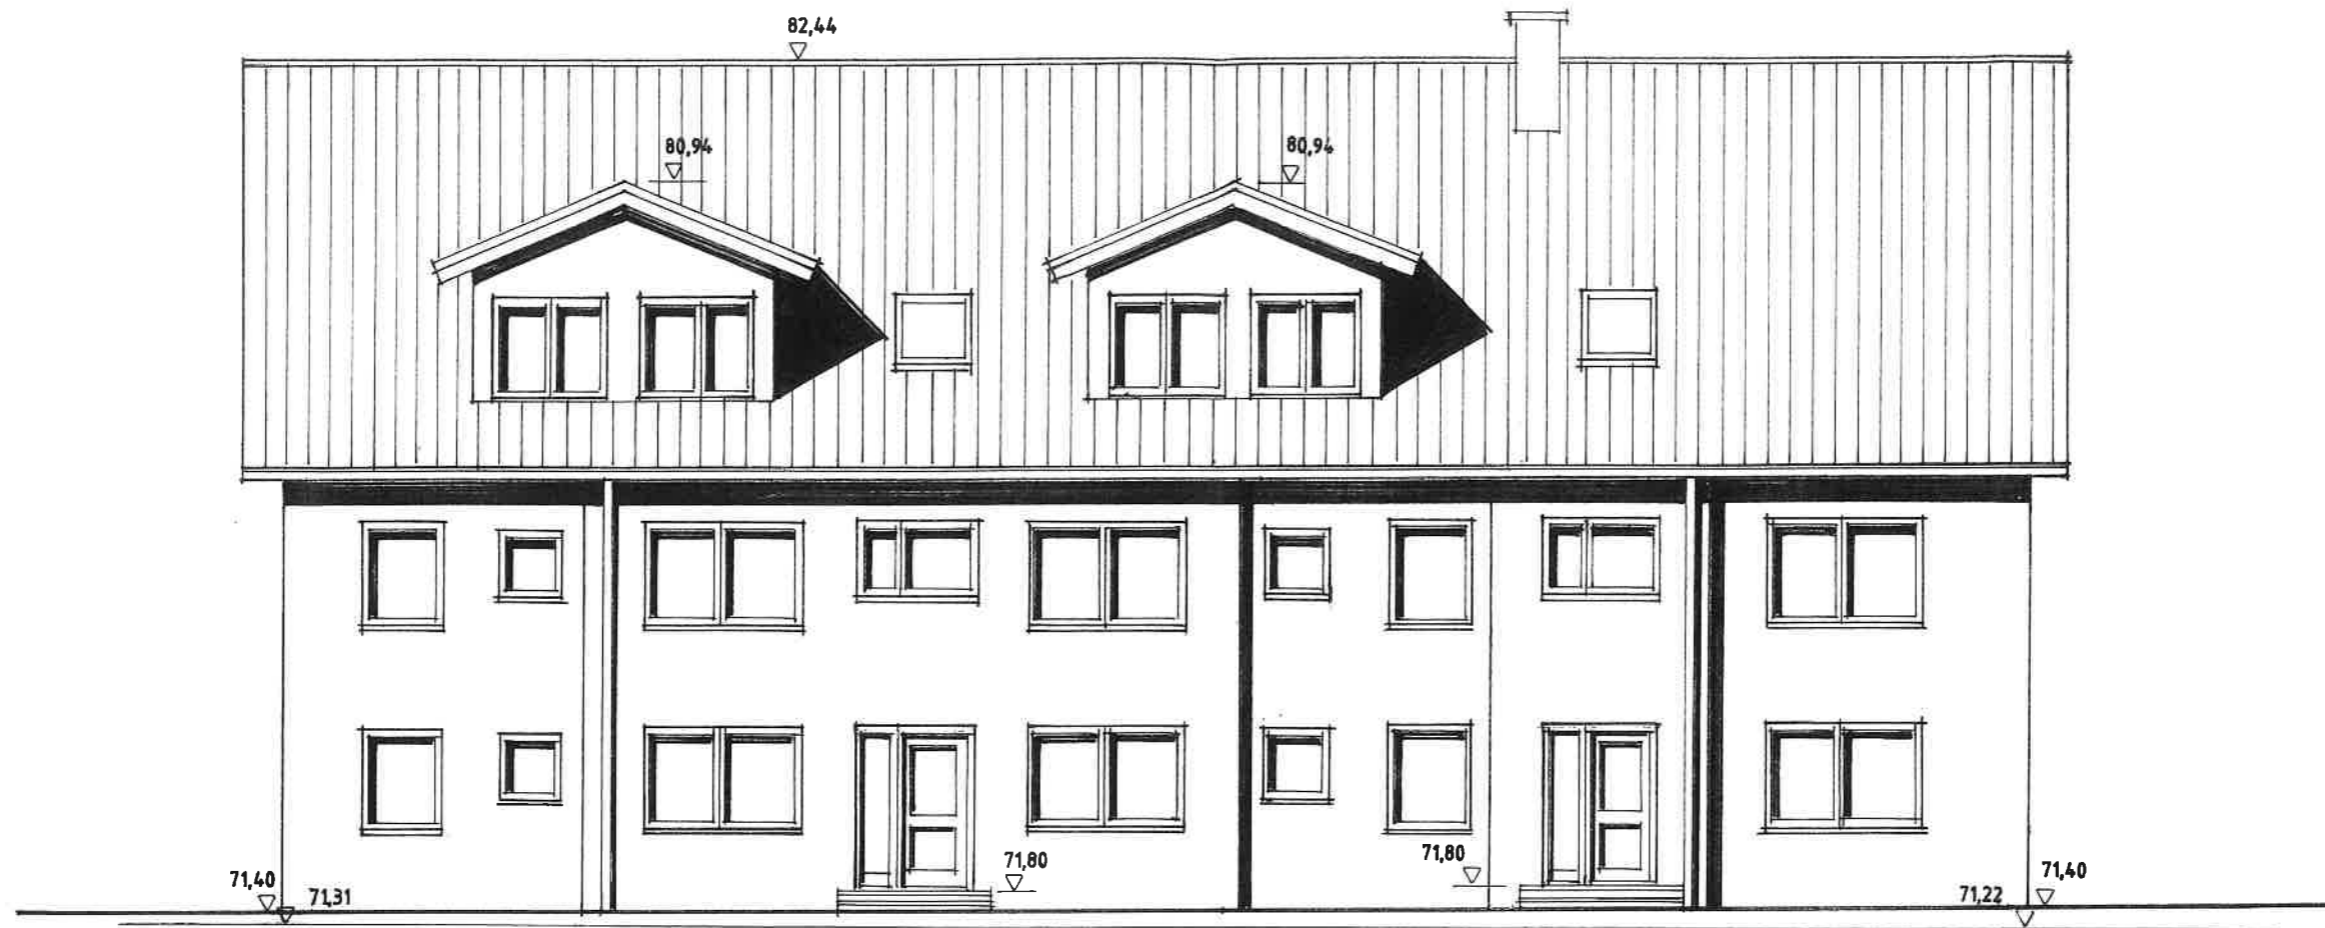

STRASSENANSICHT


ROMMERSKIRCHEN IM MAI 2013  
DER ARCHITEKT:



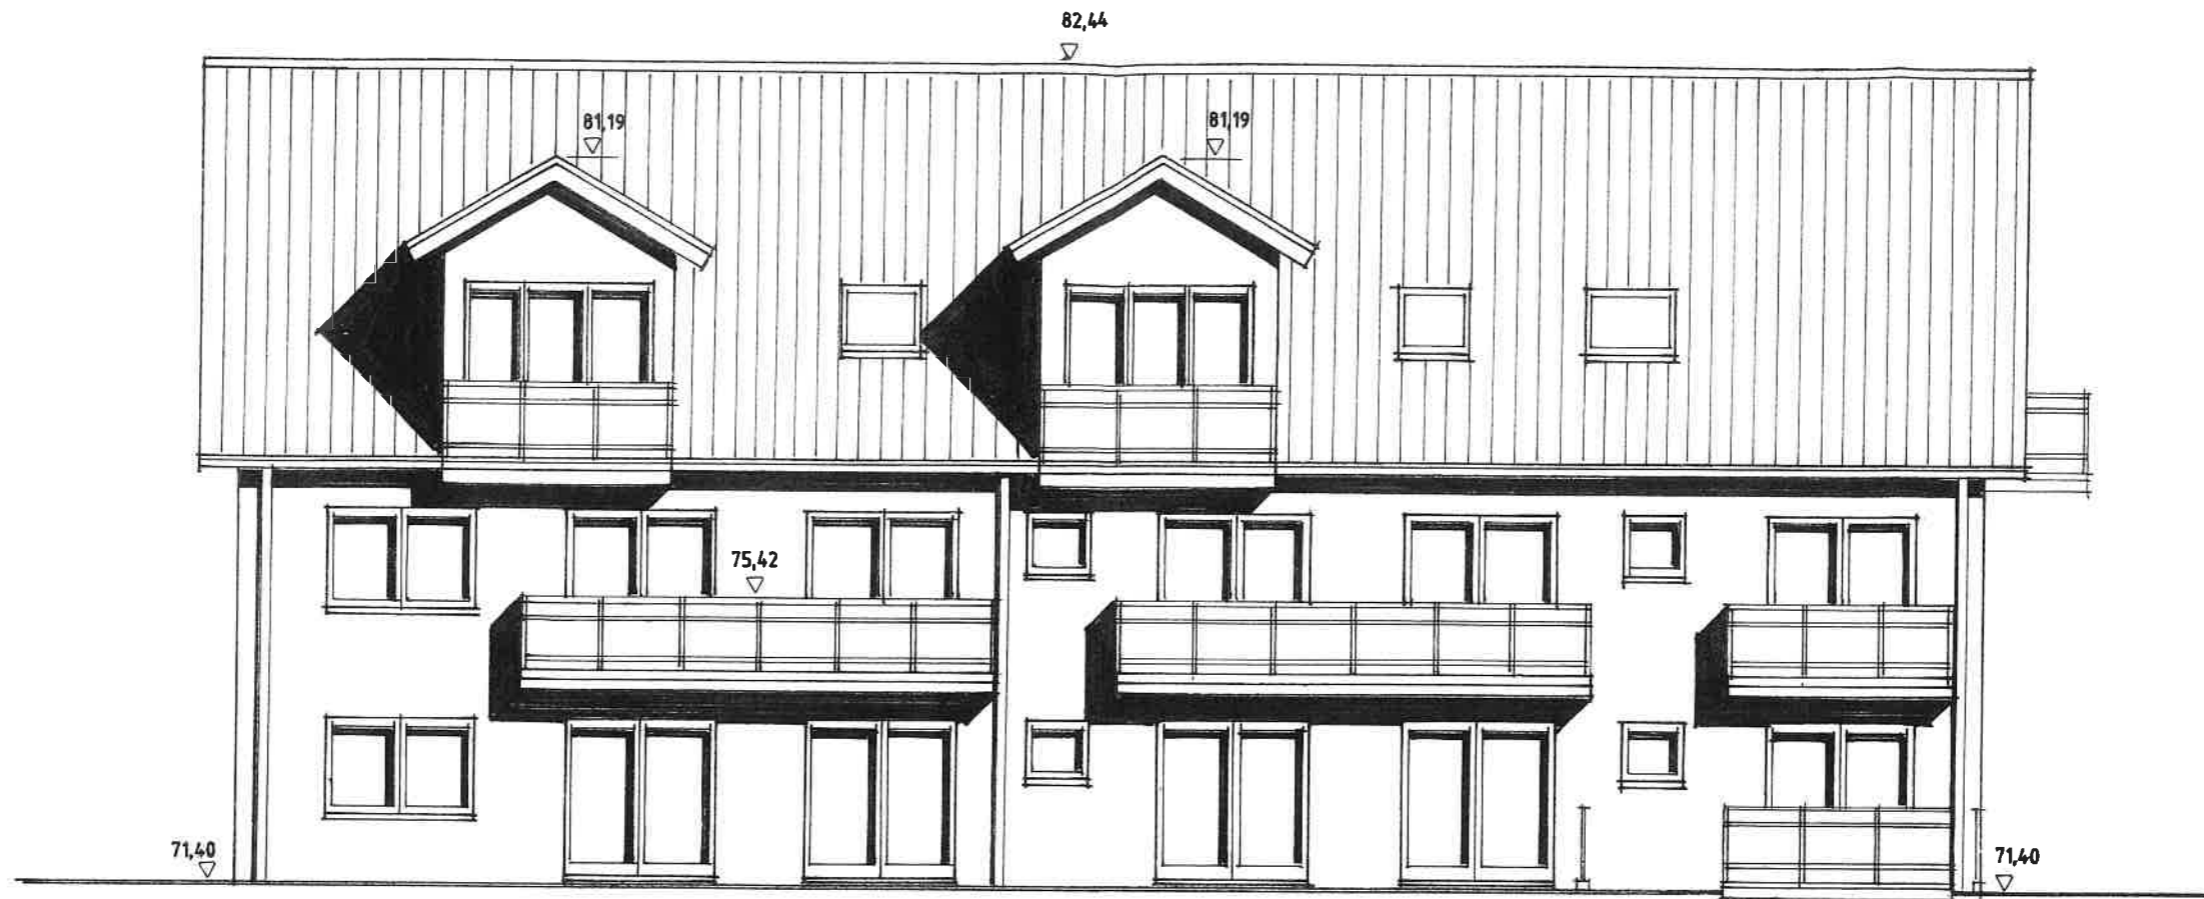


GARTENANSICHT

ROMMERSKIRCHEN IM MAI 2013  
DER ARCHITEKT:

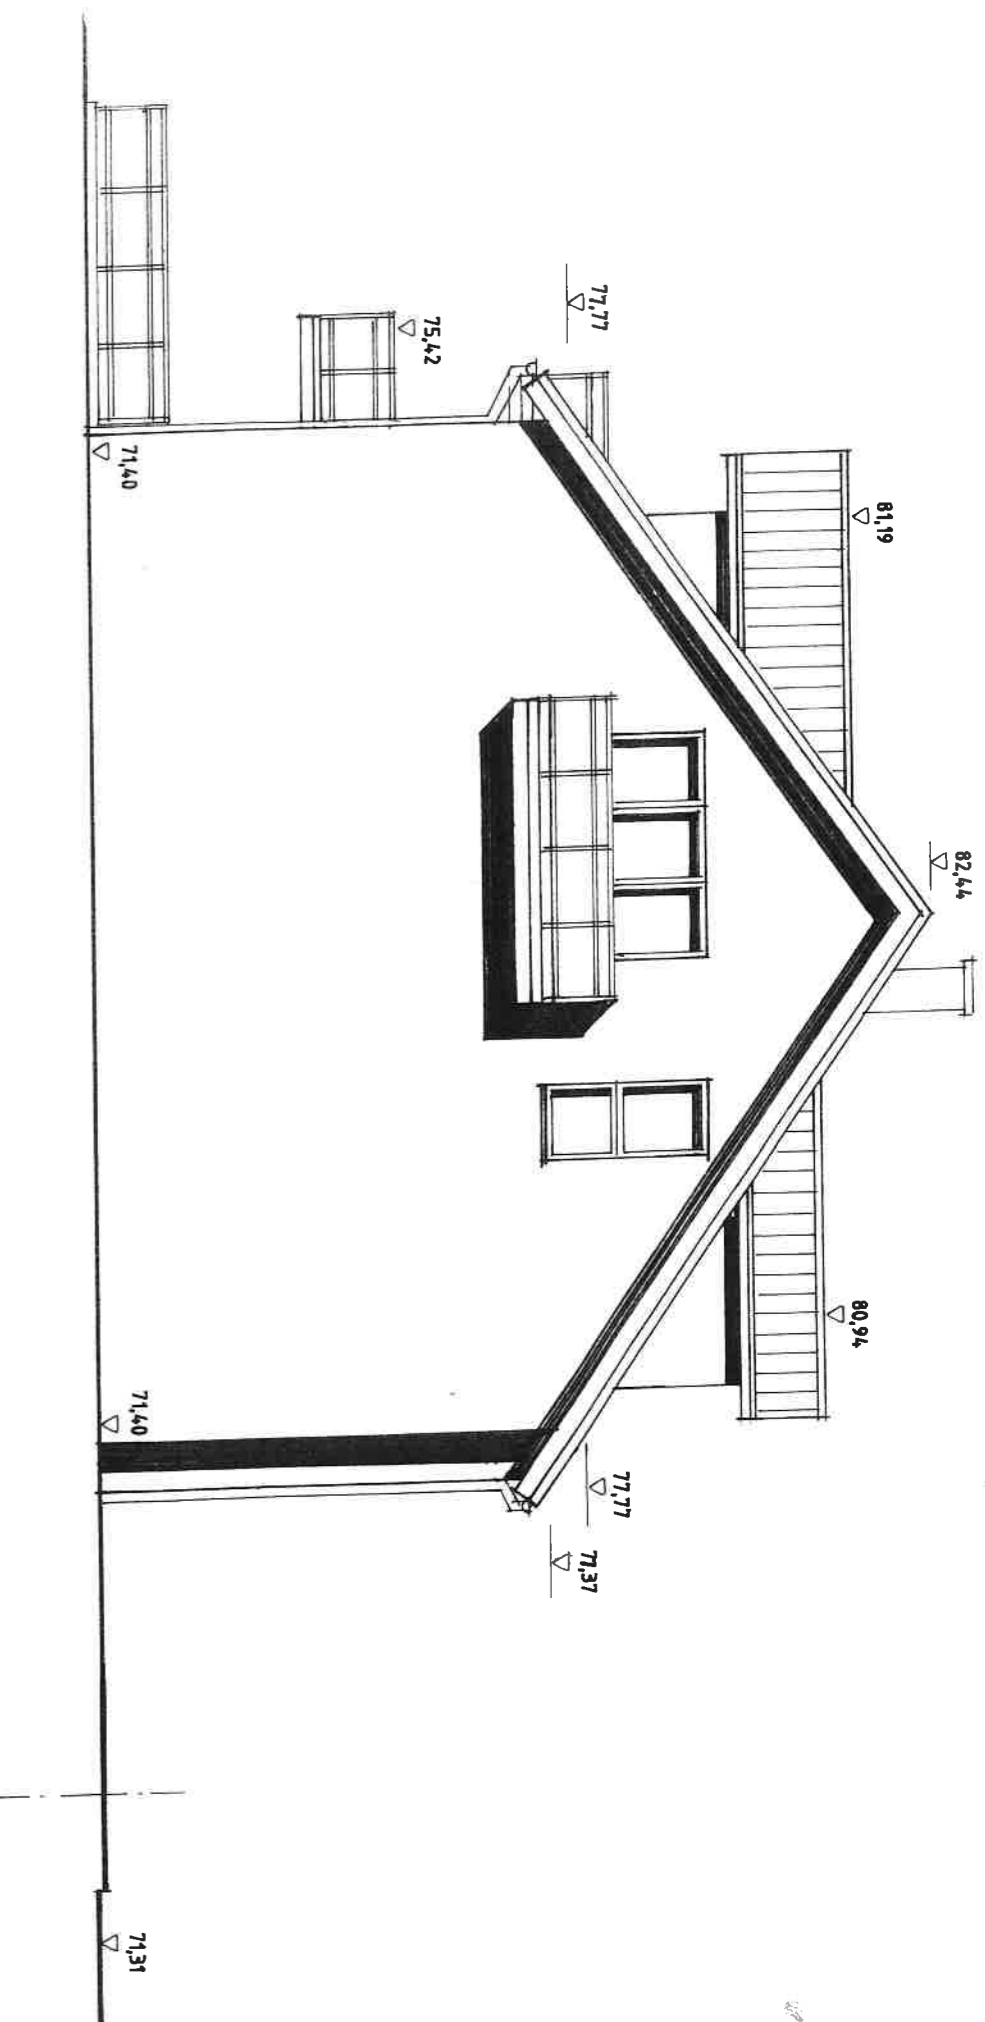

LINKE GIEBELANSICHT M. 1 : 100

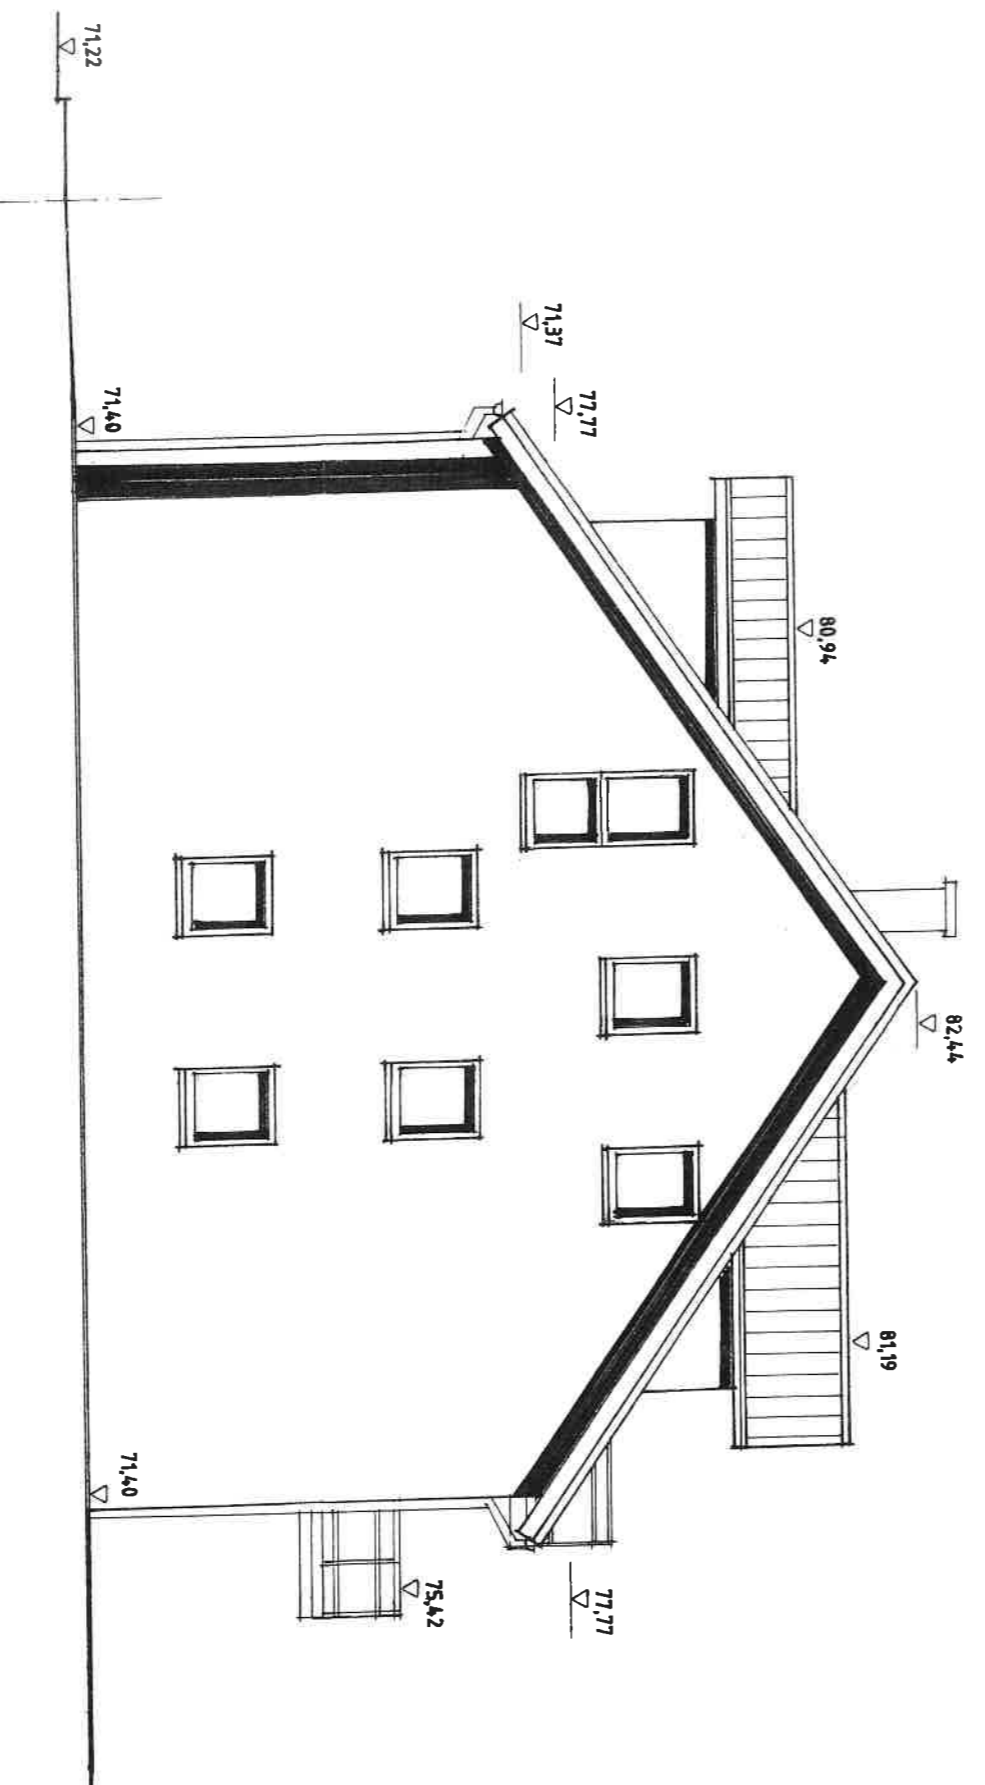

RECHTE GIEBELANSICHT M. 1 : 100

ROMMERSKIRCHEN IM  
DER ARCHITEKT: